


BK-900F

BK-900


平面図

立断面図

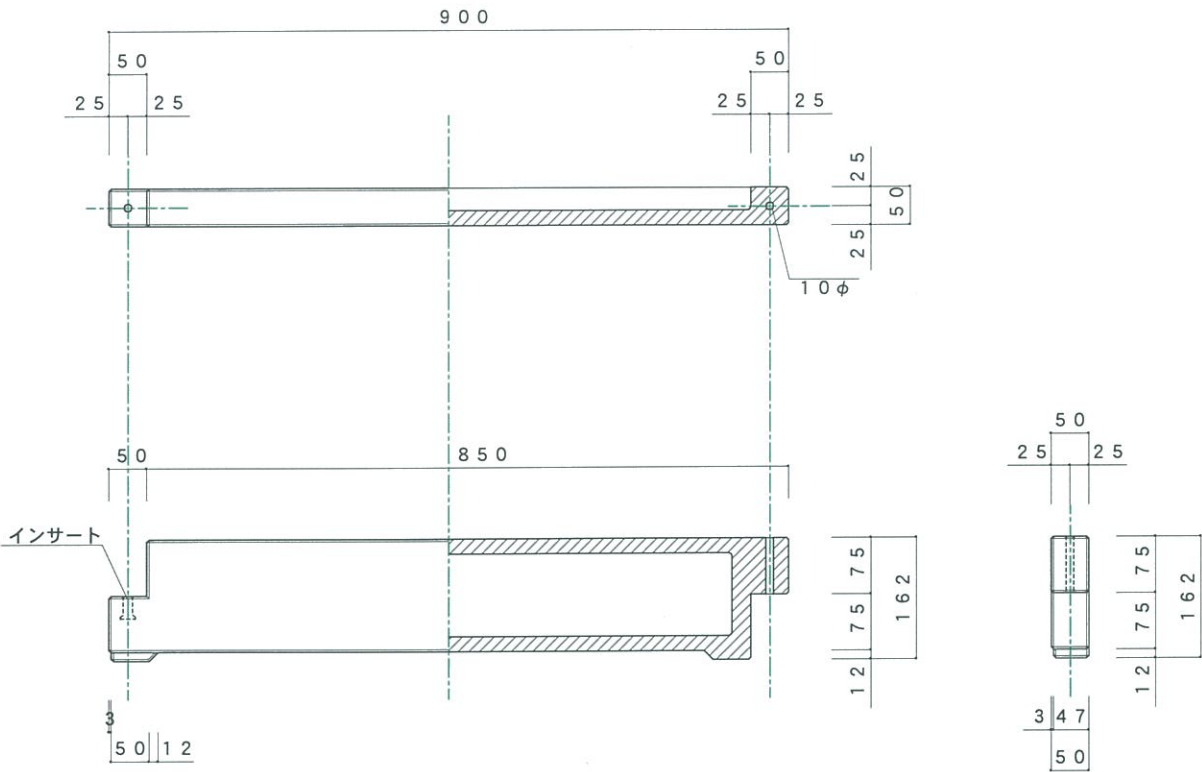


平面図

立断面図

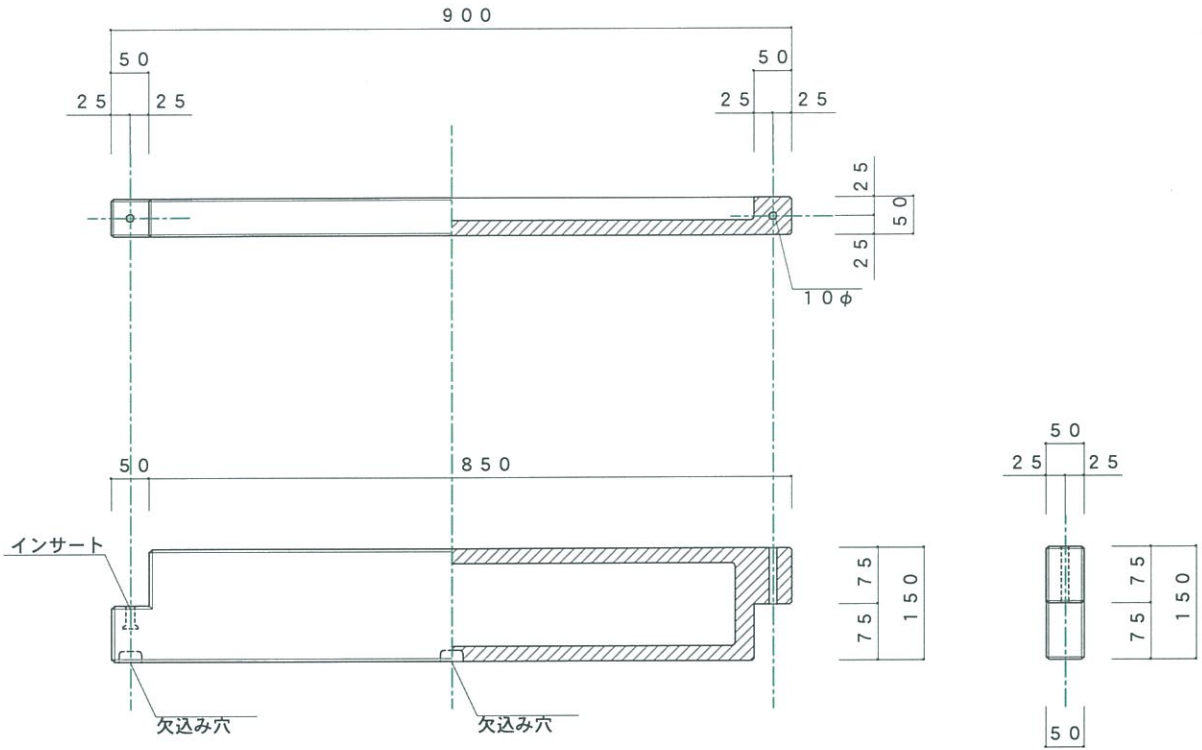


組立て図


立面図（参考例）S=1/10

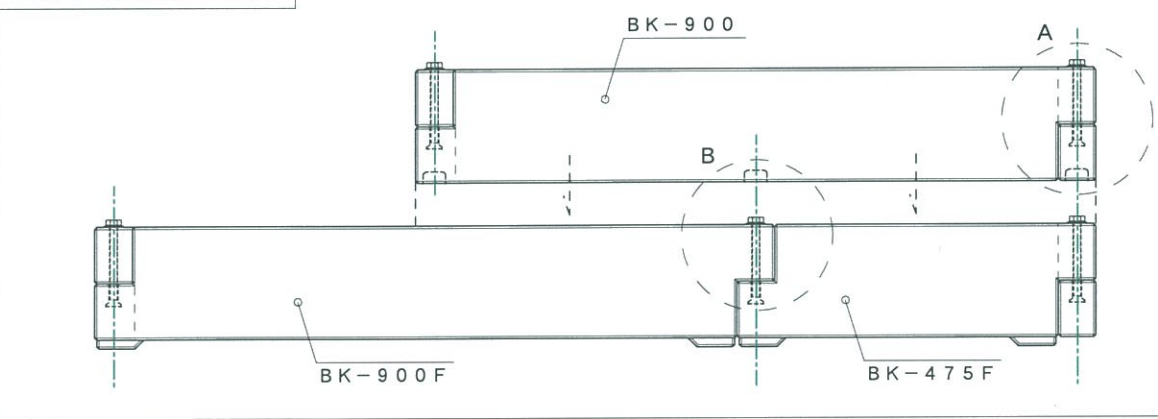


A 部分平面図

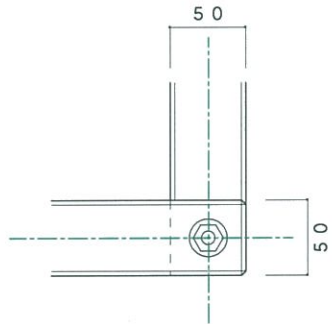

A 部分断面図

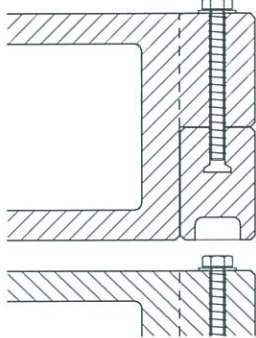

B 部分断面図

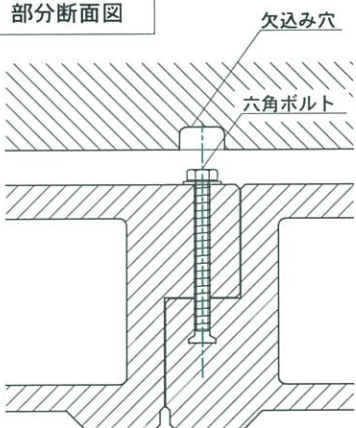

寸法誤差/±5

寸法誤差/±5

品名	TLC エッチ	ブロッカー 基本	BK-900F	品番	部品名	数量	材質	仕上
				図面番号				検図
重量			6 Kg	縮尺	1/10			
材質	GRC(ガラス繊維強化セメント)・プレミックス打設工法 アクリル樹脂塗料吹付仕上げ			株式会社 トーシンコーポレーション				

品名	TLC エッチ	ブロッカー 基本	BK-900	品番	部品名	数量	材質	仕上
				図面番号				検図
重量			6 Kg	縮尺	1/10			
材質	GRC(ガラス繊維強化セメント)・プレミックス打設工法 アクリル樹脂塗料吹付仕上げ			株式会社 トーシンコーポレーション				