




平面図

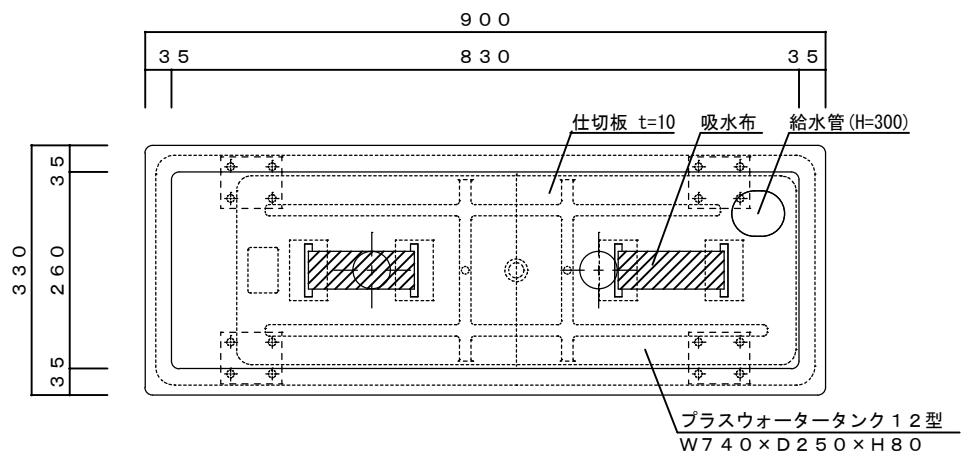


立・断面図

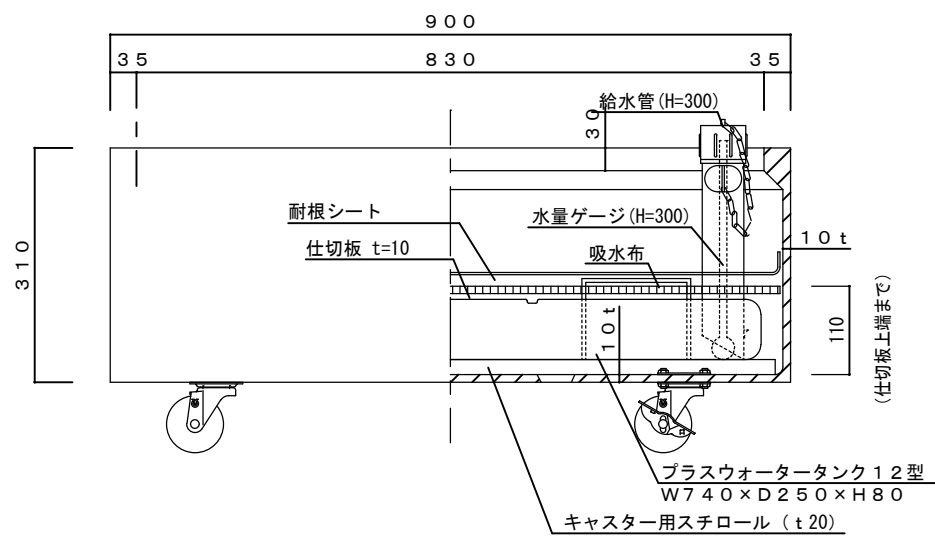

底面図

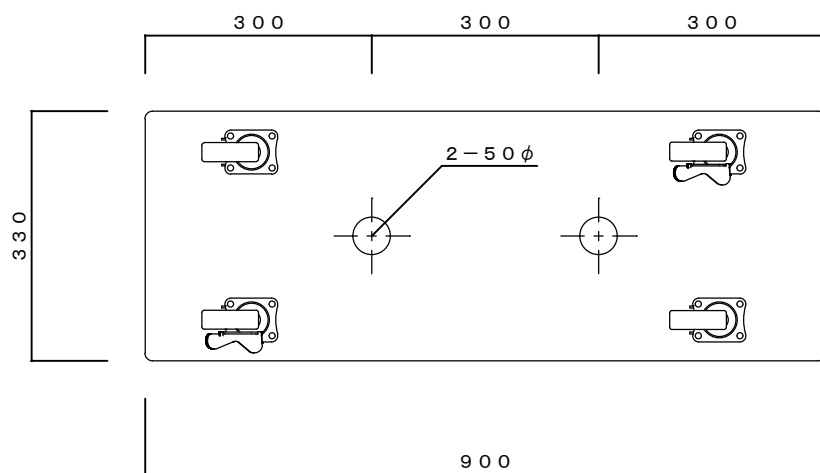

側・断面図

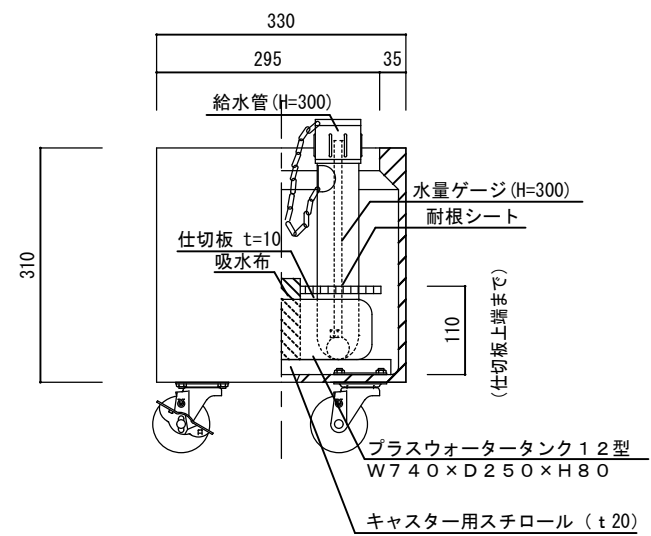

品名	プランターK型・シルキーグレー・景観色ダークブラウン・景観色ダークグレー キャスター+PW仕様 TK-900-SGR・DB・DG				
重量・容量	35 Kg	81 リットル	縮尺	1/10	作成年月日 2024.1.9
材質・仕上	GRC(ガラス繊維強化セメント)・アクリル樹脂塗装		株式会社 トーシンコーポレーション		