




平面図

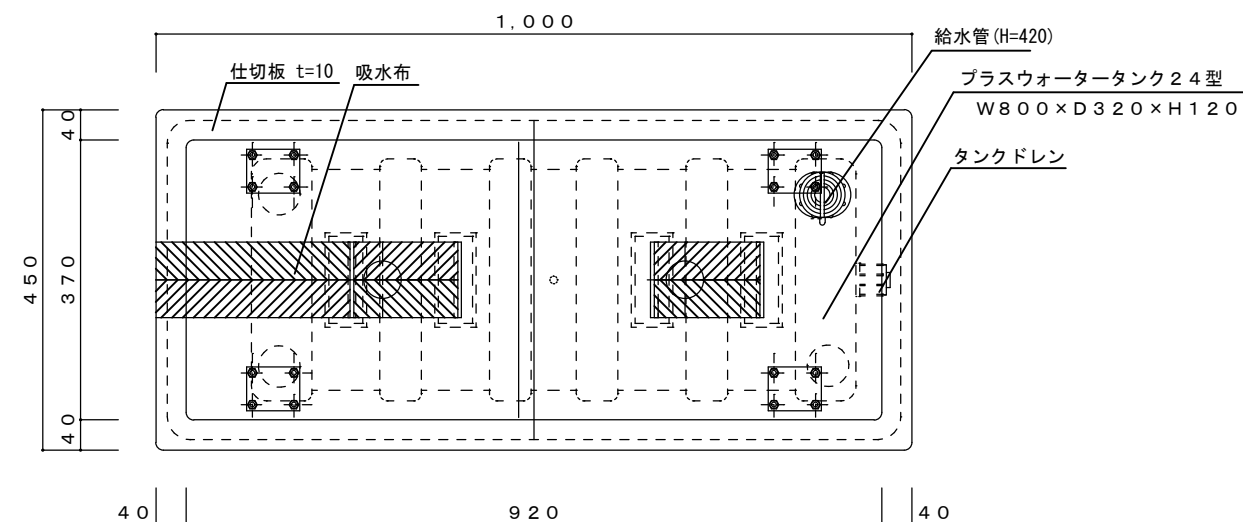


立・断面図

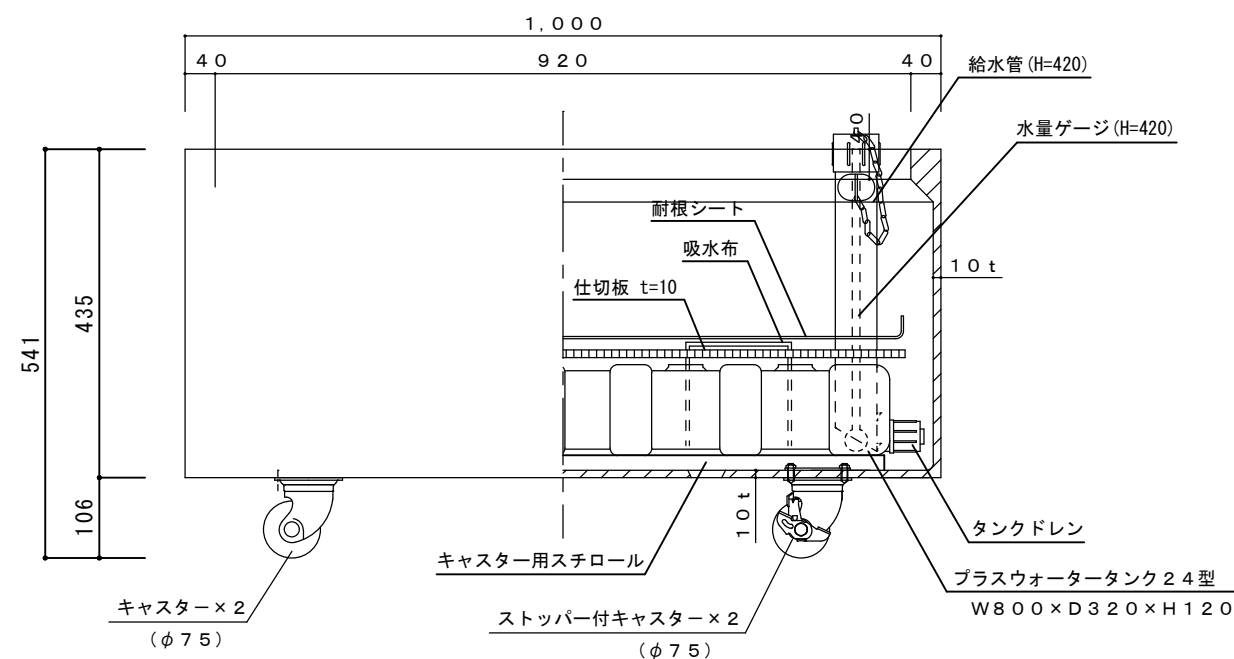

側・断面図

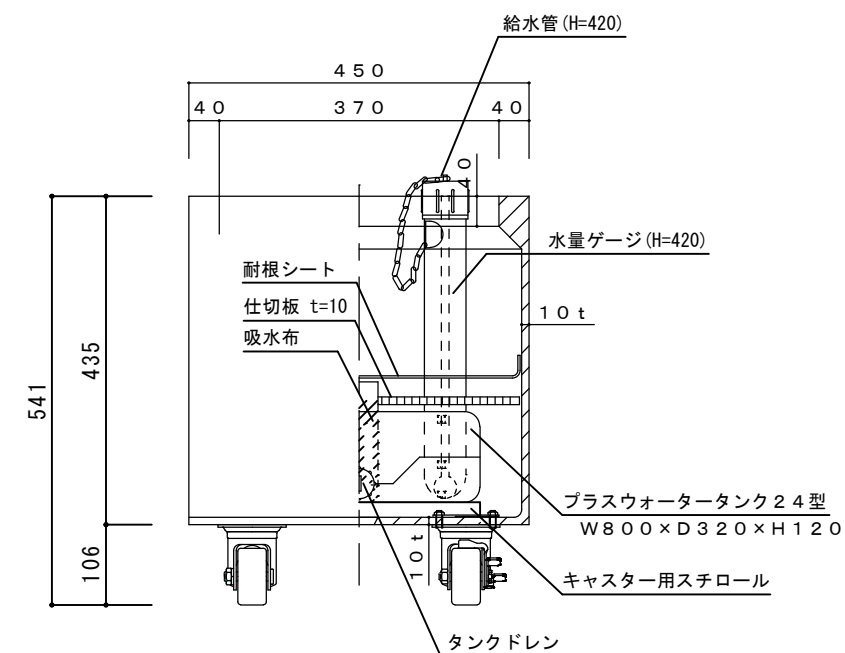

底面図

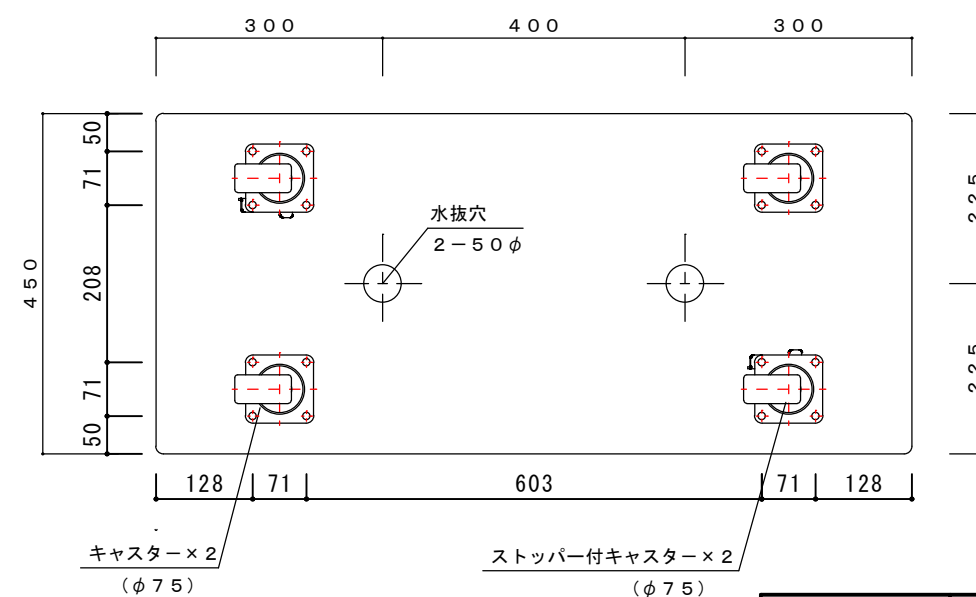

キャスター : HG-75GNB×2個  
キャスター : HG-75GNBS×2個 (ストッパー付)

寸法誤差/±5

品名	プランターK型・シルキーグレー・景観色ダークブラウン・景観色ダークグレー TK-1000-SGR・DB・DG			検図	
	重量・容量 60 Kg / 124 リットル			縮尺 1/10	
材質・仕上	GRC(ガラス繊維強化セメント)・アクリル樹脂塗装			株式会社 トーシンコーポレーション	