




平面図

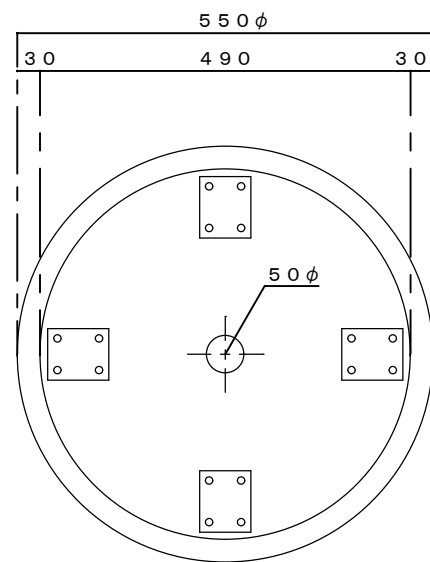

底面図

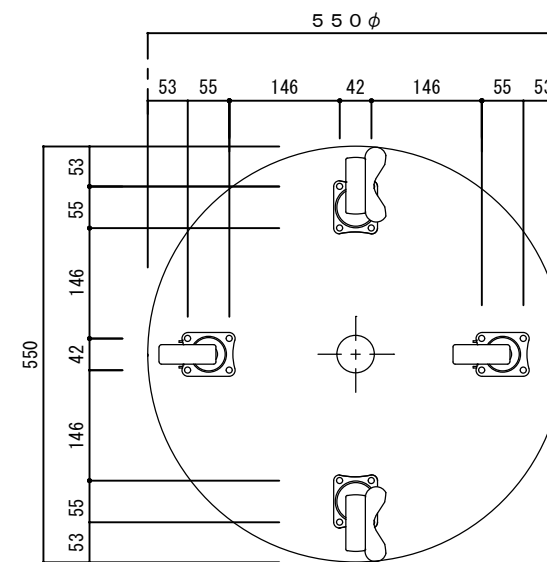

立・断面図

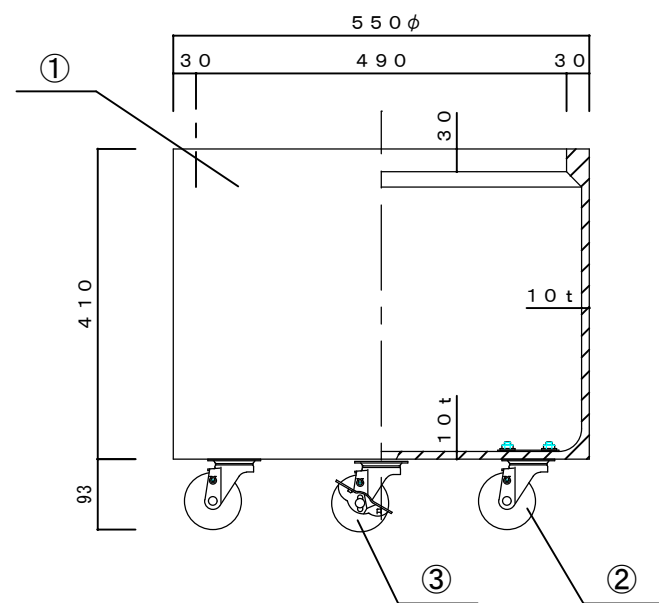

寸法許容誤差±5

部 品 No.	名 称	材質・仕様
①	本体	GRC(ガラス繊維強化セメント)・アクリル樹脂塗装
②	キャスター	SG-75UR×2個(ユーエイキャスター)
③	キャスター	SG-75URS×2個(ユーエイキャスター)

備考・変更	<div>GREEN ARCHITECTURE</div> <div>株式会社トーシンコーポレーション</div> <div>http://www.toshin-grc.co.jp</div>	年月日	2019.3.12	プロジェクト名	某物件	図面番号	縮尺 1/10
		検 図		図面名称	TM-550(キャスター仕様)	整理番号	
						CC1917	